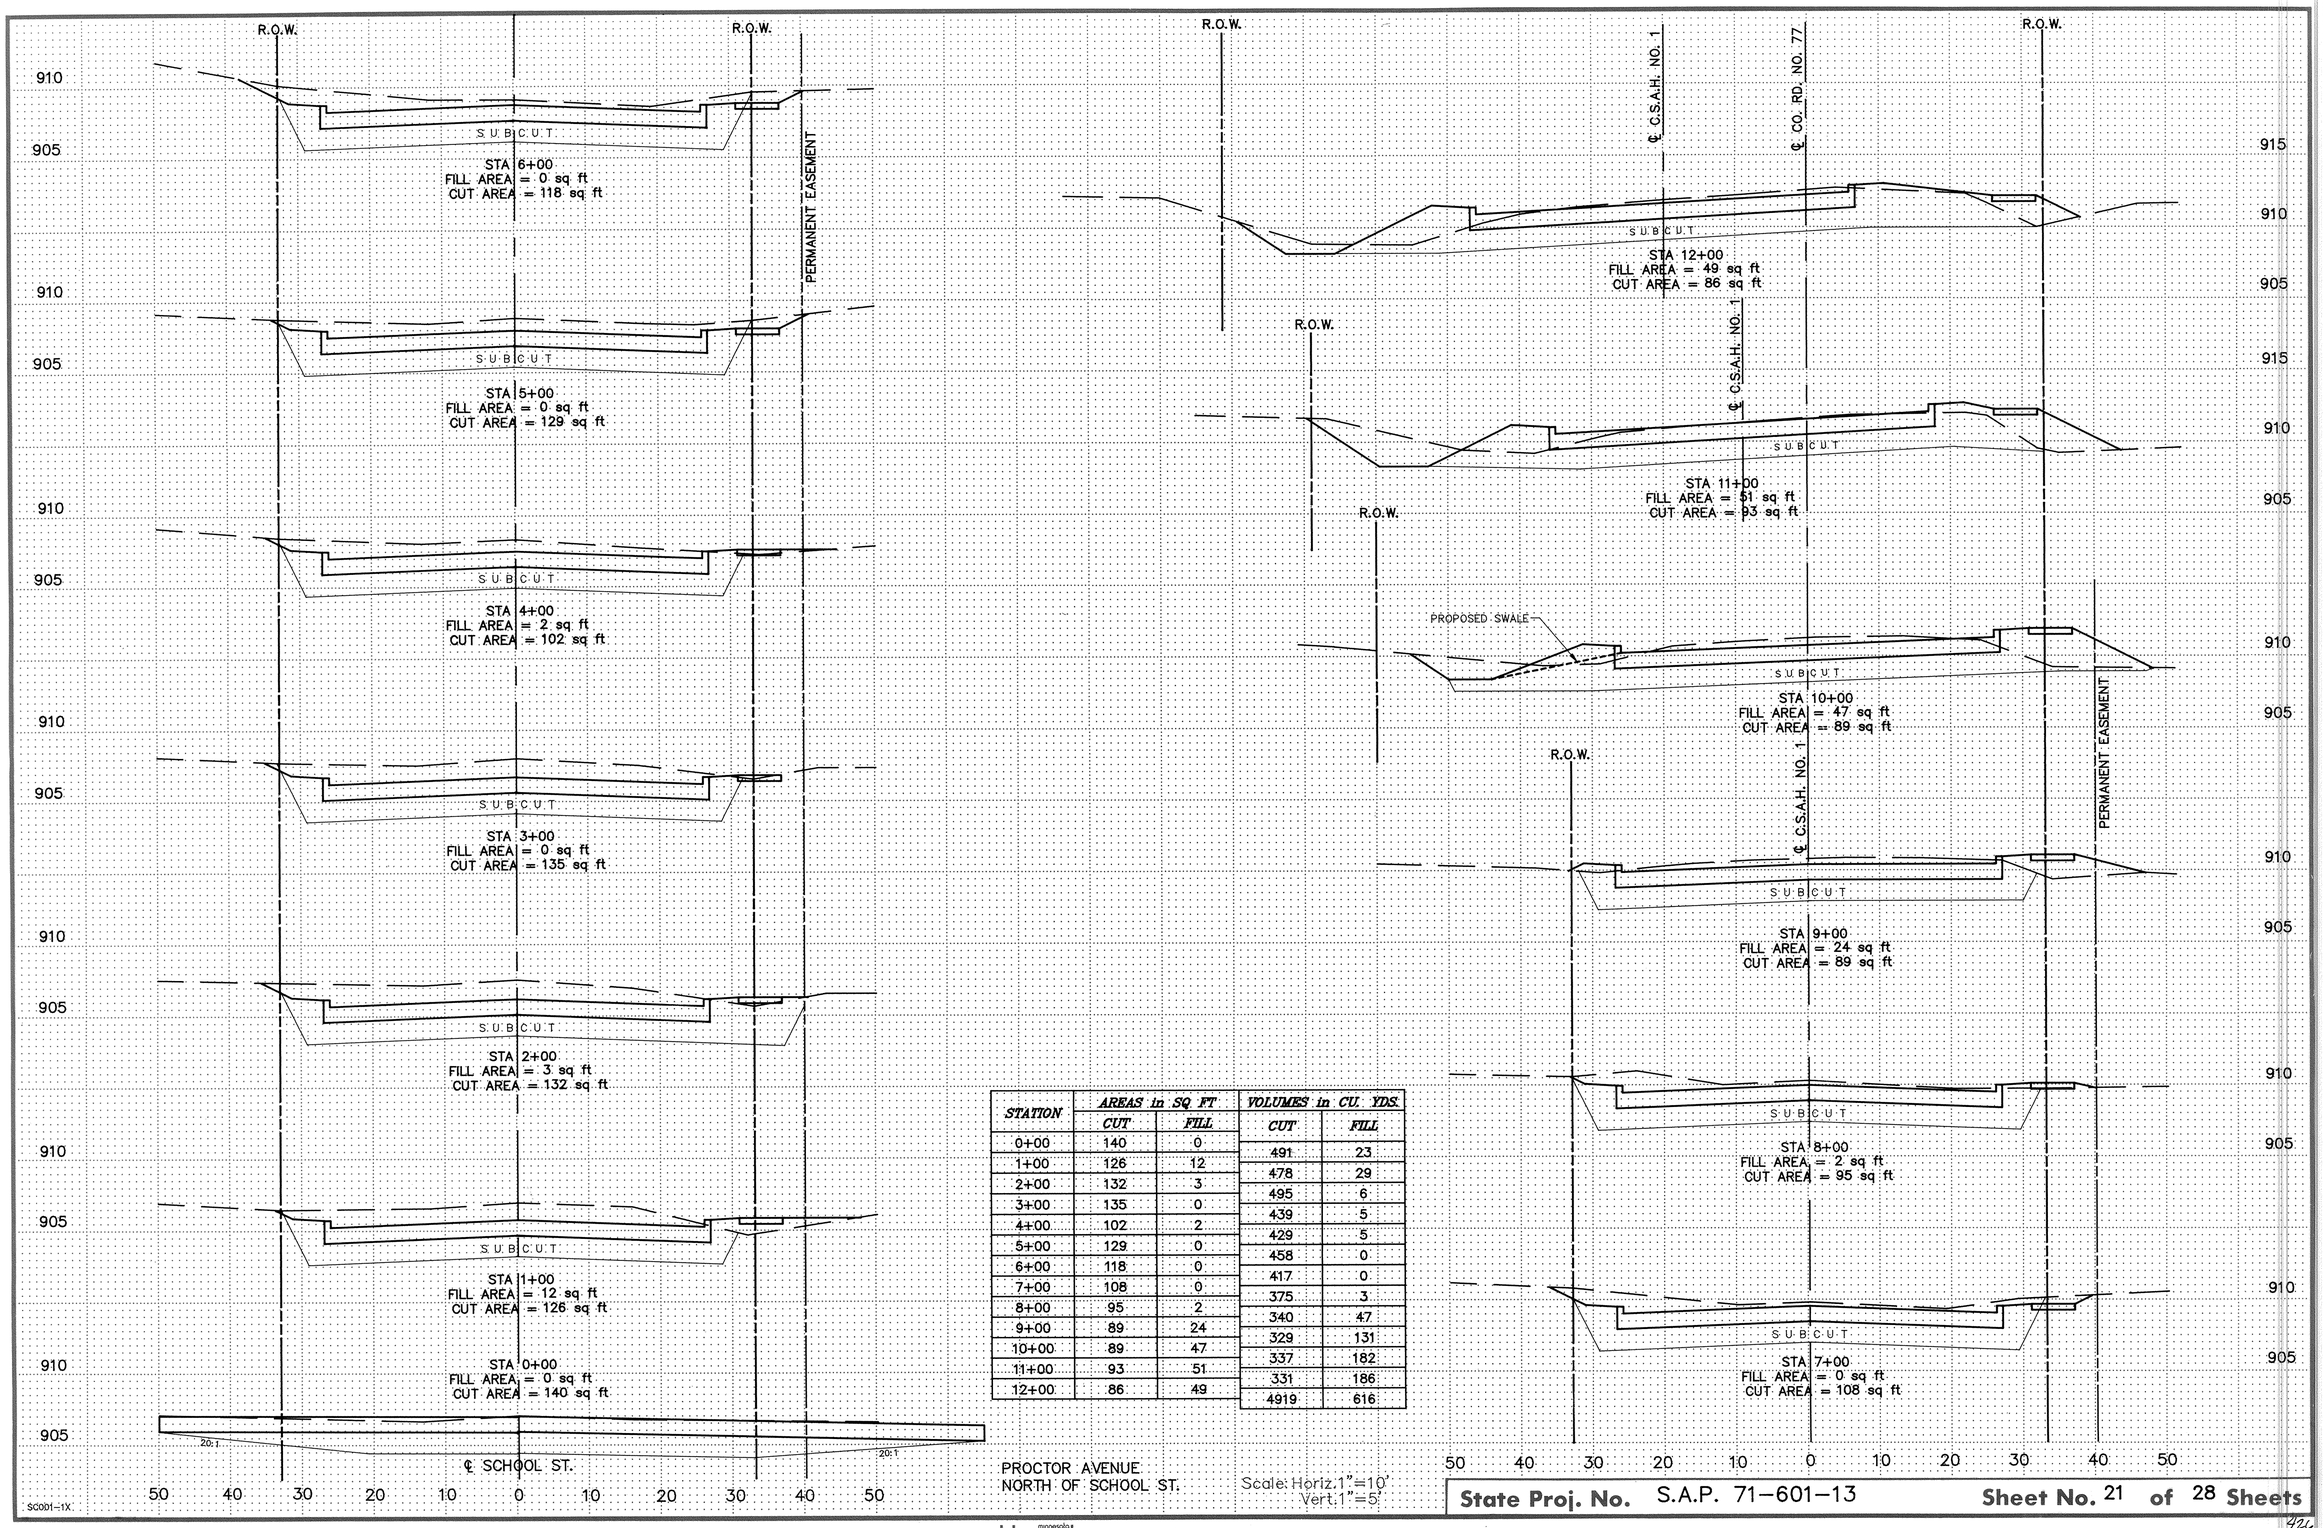

STATION	AREAS in SQ FT		VOLUMES in CU. YDS.	
	CUT	FILL	CUT	FILL
0+00	140	0	491	23
1+00	126	12	478	29
2+00	132	3	495	6
3+00	135	0	439	5
4+00	102	2	429	5
5+00	129	0	458	0
6+00	118	0	417	0
7+00	108	0	375	3
8+00	95	2	340	47
9+00	89	24	329	131
10+00	89	47	337	182
11+00	93	51	331	186
12+00	86	49	4919	616

PROCTOR AVENUE
NORTH OF SCHOOL ST.

Scale: Horiz. 1" = 10'
Vert. 1" = 5'

SCOD1-1X

State Proj. No. S.A.P. 71-601-13 **Sheet No.** 21 **of** 28 **Sheets**

420

minnesota blueprint PLATE 3 Full Cross Section DOTTED

DRAWING NUMBER
SAFCO PRODUCTS • NEW HOPE, MINNESOTA
REORDER BY PART NUMBER 65502
DRAWING NUMBER
SAFCO PRODUCTS • NEW HOPE, MINNESOTA
REORDER BY PART NUMBER 65502
DRAWING NUMBER
SAFCO PRODUCTS • NEW HOPE, MINNESOTA
REORDER BY PART NUMBER 65502
DRAWING NUMBER
1CSAH 91
21
SAFCO PRODUCTS • NEW HOPE, MINNESOTA
REORDER BY PART NUMBER 65502