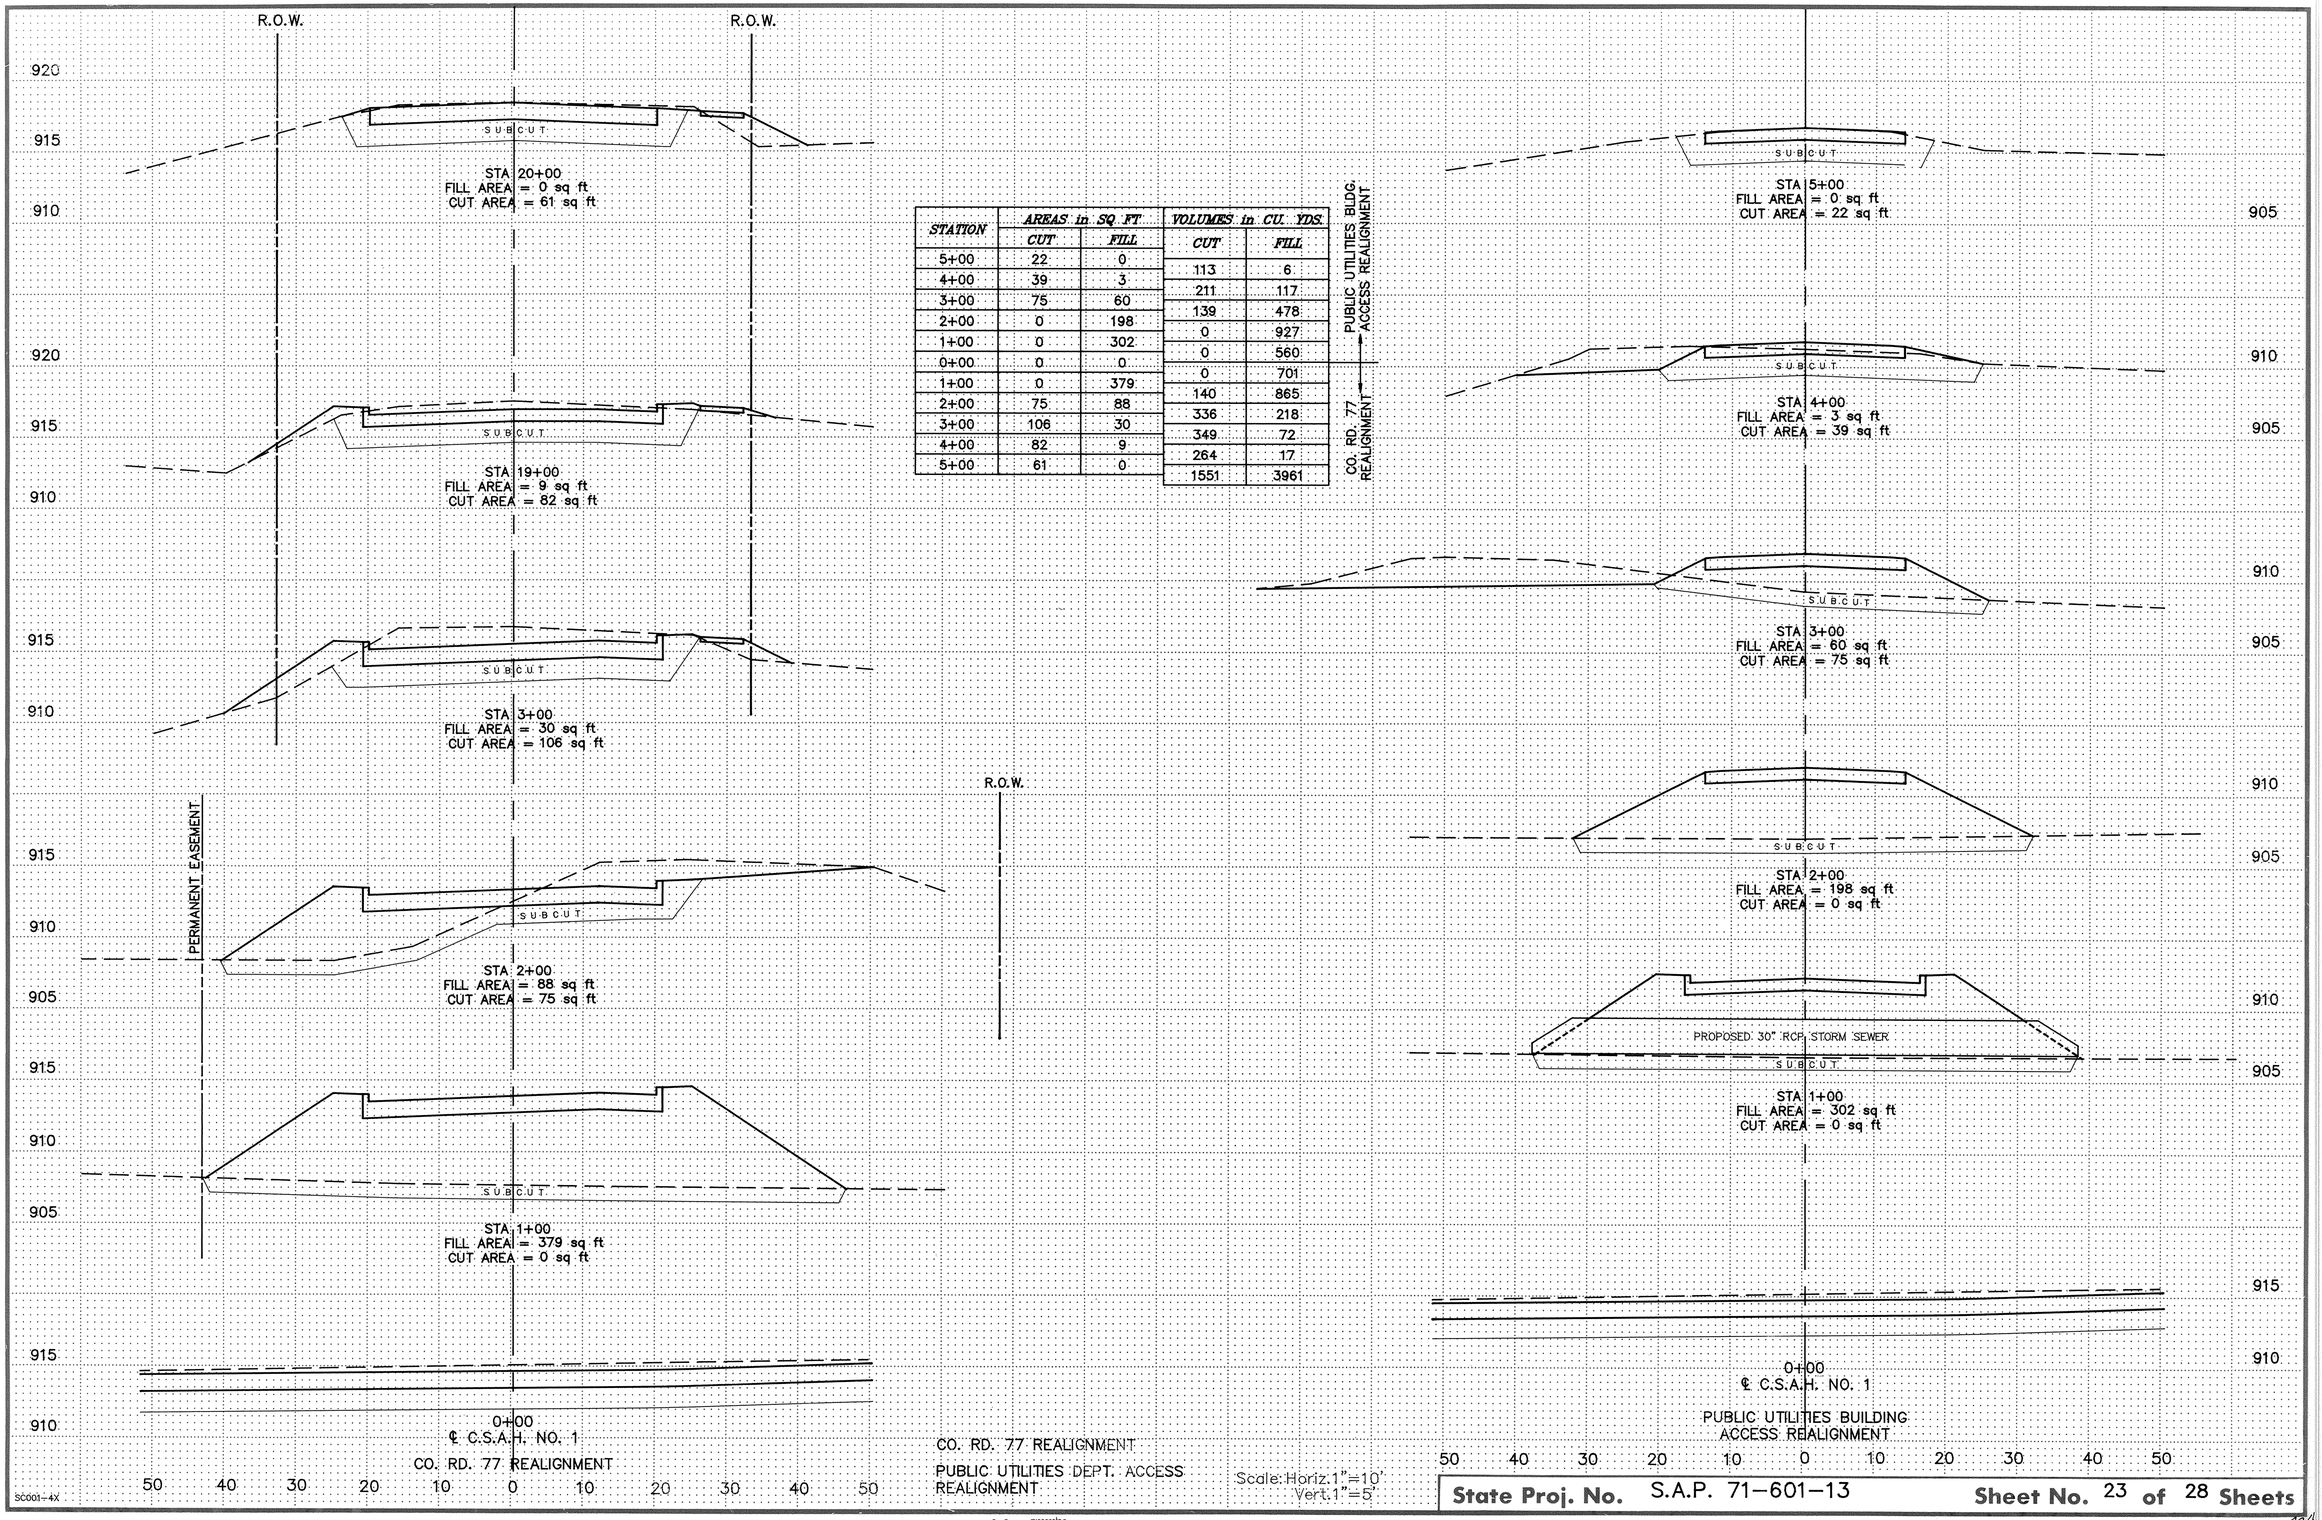

STATION	AREAS in SQ FT		VOLUMES in CU. YDS.	
	CUT	FILL	CUT	FILL
5+00	22	0		
4+00	39	3	113	6
3+00	75	60	211	117
2+00	0	198	139	478
1+00	0	302	0	927
0+00	0	0	0	560
1+00	0	379	0	701
2+00	75	88	140	865
3+00	106	30	336	218
4+00	82	9	349	72
5+00	61	0	264	17
			1551	3961

Scale: Horiz. 1" = 10'
Vert. 1" = 5'

SC001-4X

State Proj. No. S.A.P. 71-601-13 **Sheet No.** 23 **of** 28 **Sheets**

minnesota blueprint PLATE 3 Full Cross Section DOTTED

DRAWING NUMBER
SAFCO PRODUCTS • NEW HOPE, MINNESOTA
REORDER BY PART NUMBER 6568
DRAWING NUMBER
SAFCO PRODUCTS • NEW HOPE, MINNESOTA
REORDER BY PART NUMBER 6568
DRAWING NUMBER
SAFCO PRODUCTS • NEW HOPE, MINNESOTA
REORDER BY PART NUMBER 6568
DRAWING NUMBER
1CSAH 91
23
SAFCO PRODUCTS • NEW HOPE, MINNESOTA
REORDER BY PART NUMBER 6568